


Fier Filatelica
23-24 ottobre 2015

PADIGLIONE CAVANIGLIA

INGRESSO SPADOLINI P.T.


Tavolo Vetrina
Tavolo Bianco
Mobiliario

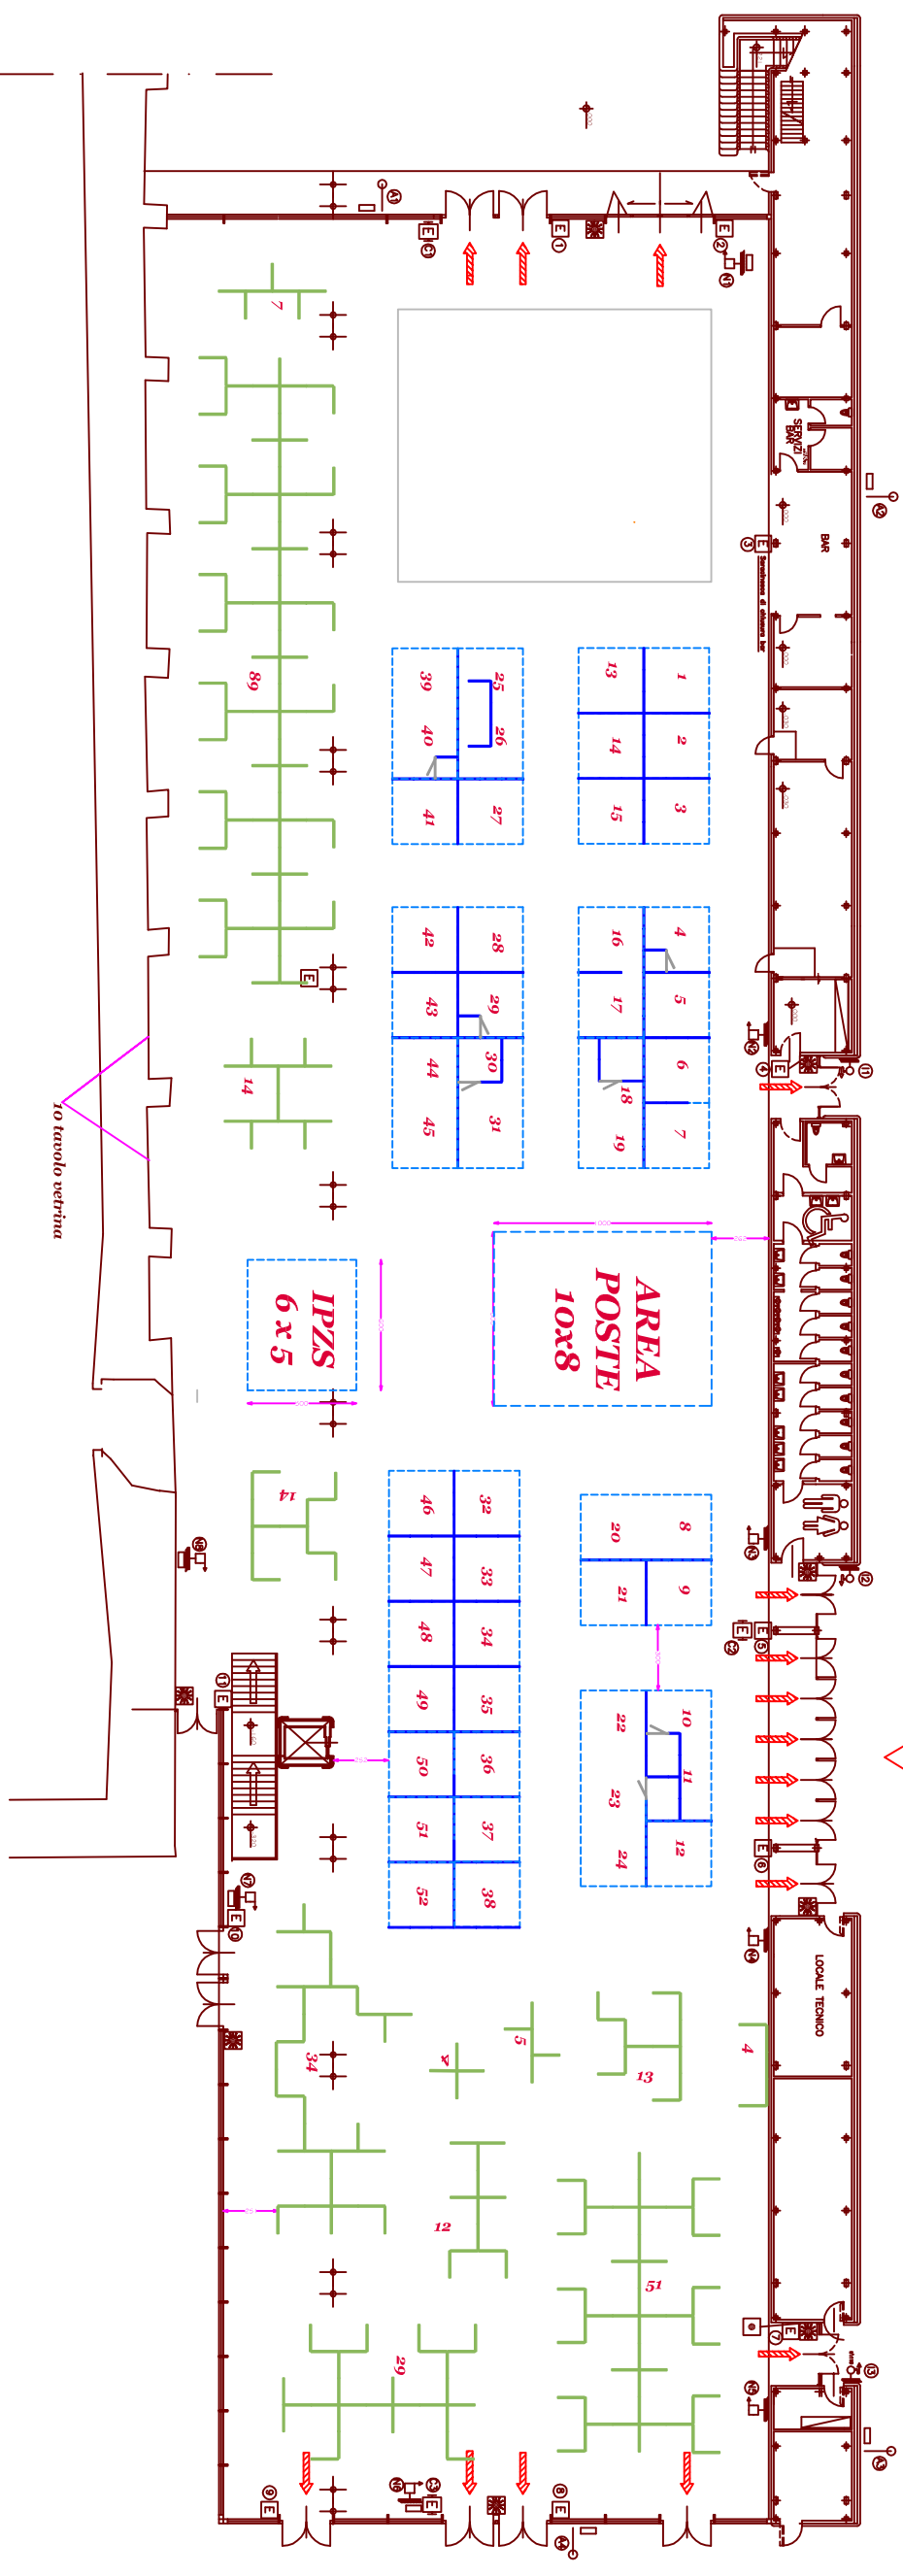

FORTEZZA DA BASSO

272- VETRINE FILATELICHE BIFACCIALE
544- FACCIATE

Disposizione a gruppi Come da vostra specifica

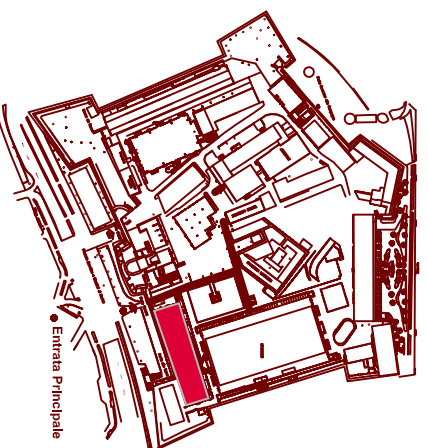

LEGENDA	
	VIA DI ESODO VERSO L'ALTO
	VIA DI ESODO ORIZZONTALE
	PULSANTE DI SGANCIO
	PULSANTE ALARME ANTINCENDIO
	ESTINTORE
	C = ESTINTORE CARRELLATO
	N = NERGO UNI 20 TUBAZIONE ml 20
	I = IDRANTE UNI 45 TUBAZIONE ml 20
	A = ATTACCO AUTOMATICA UNI 70 DN 70

